= Fire Extingusher

= Exit Routes

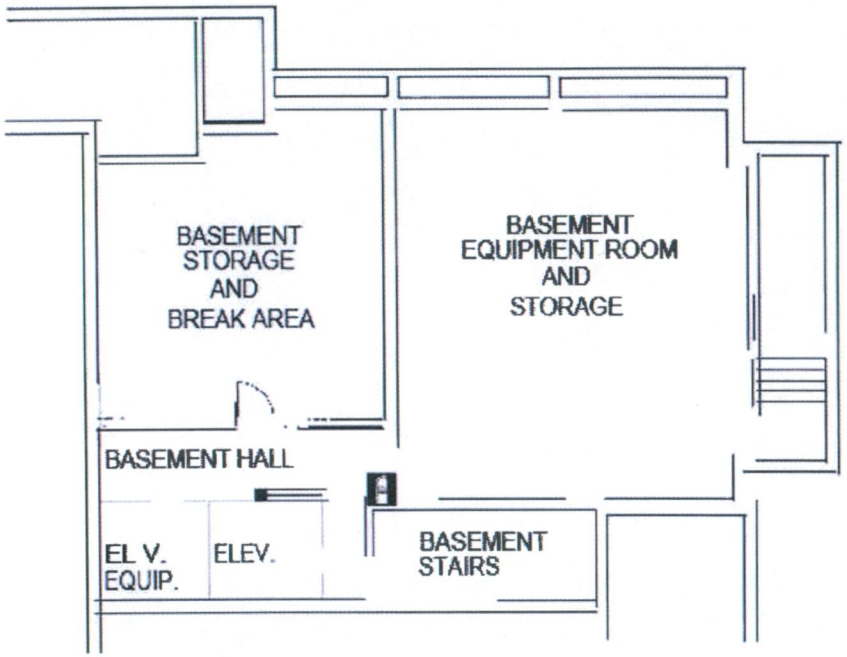

BASEMENT FLOOR PLAN

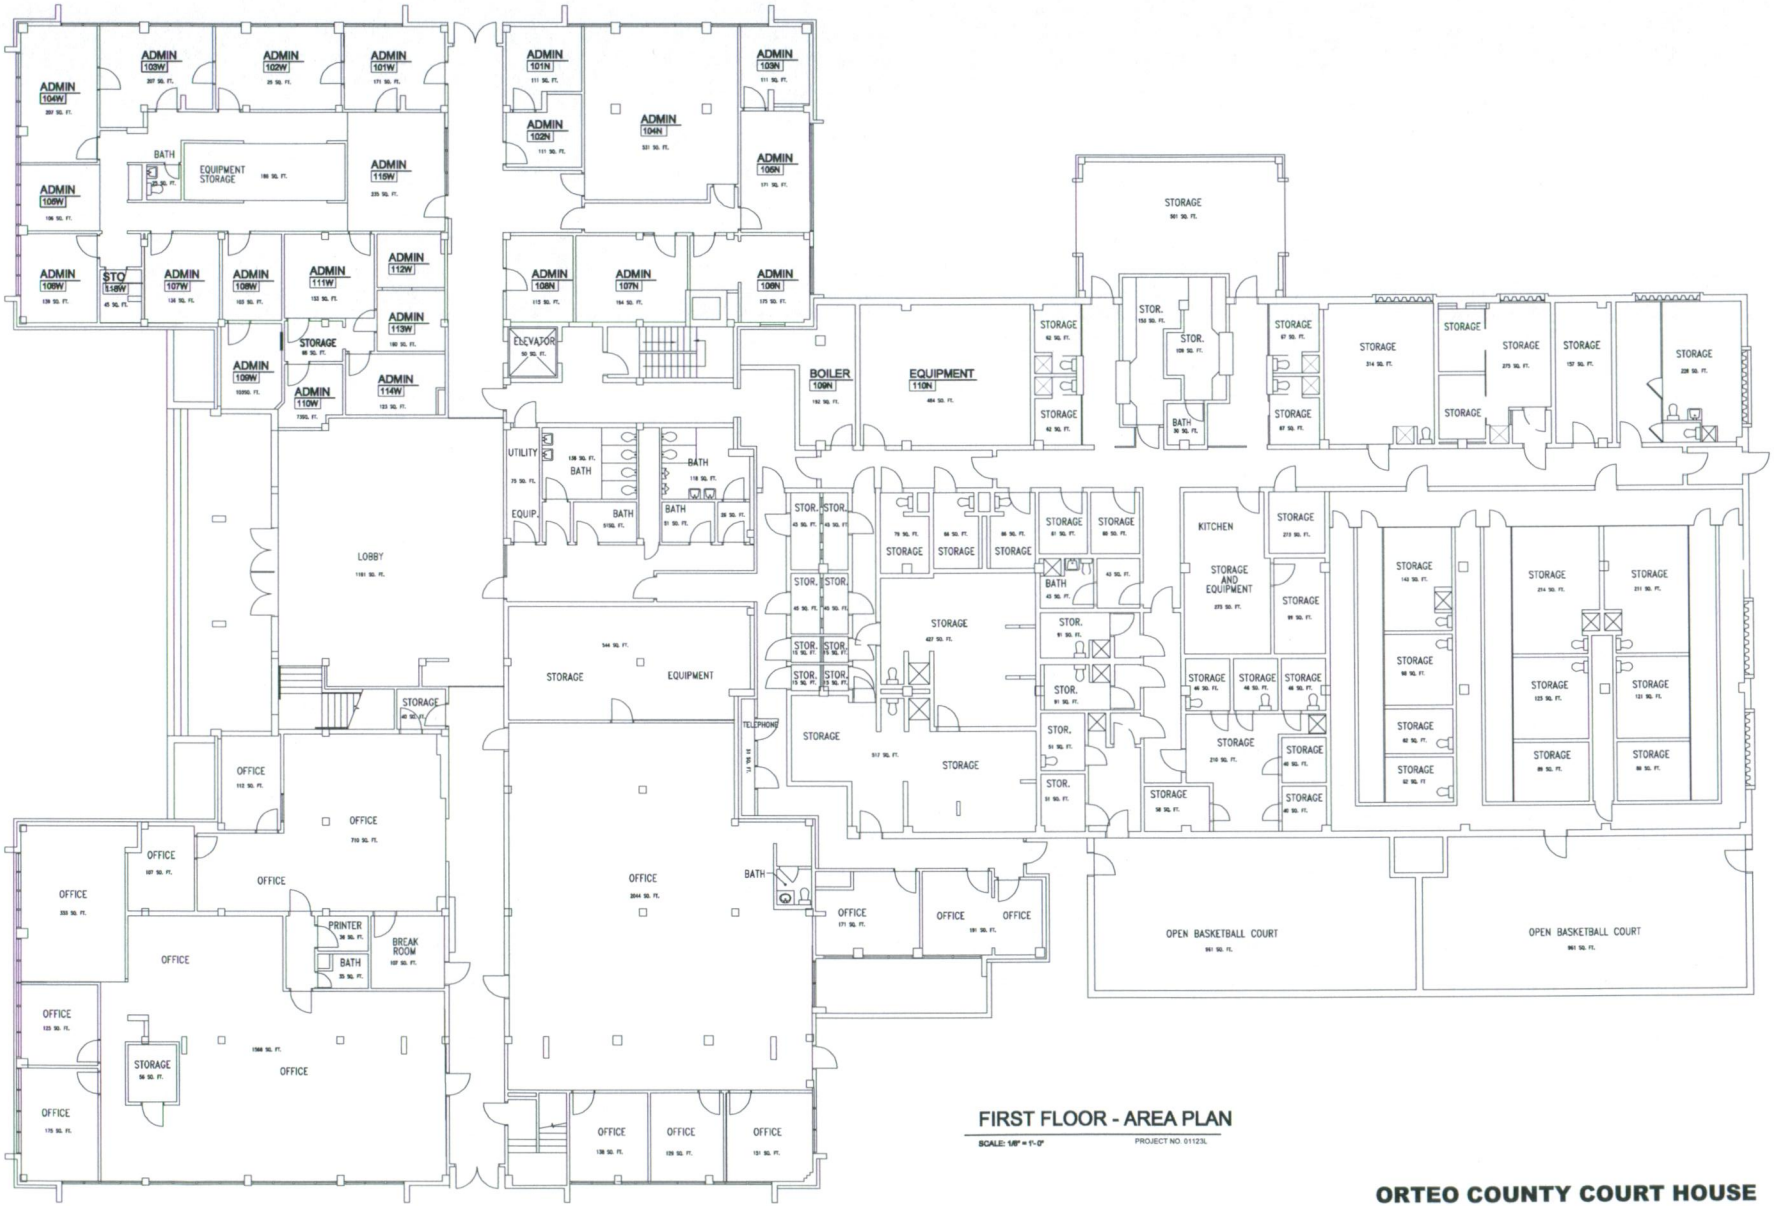

FIRST FLOOR - AREA PLAN

SCALE: 1/8" = 1'-0"

PROJECT NO. 01123L

ORTEO COUNTY COURT HOUSE

ASA ARCHITECTS

201 N. Alameda • P.O. Box 146 • Las Cruces, NM 88004 • p 575.526.3111 • asa-architects.com

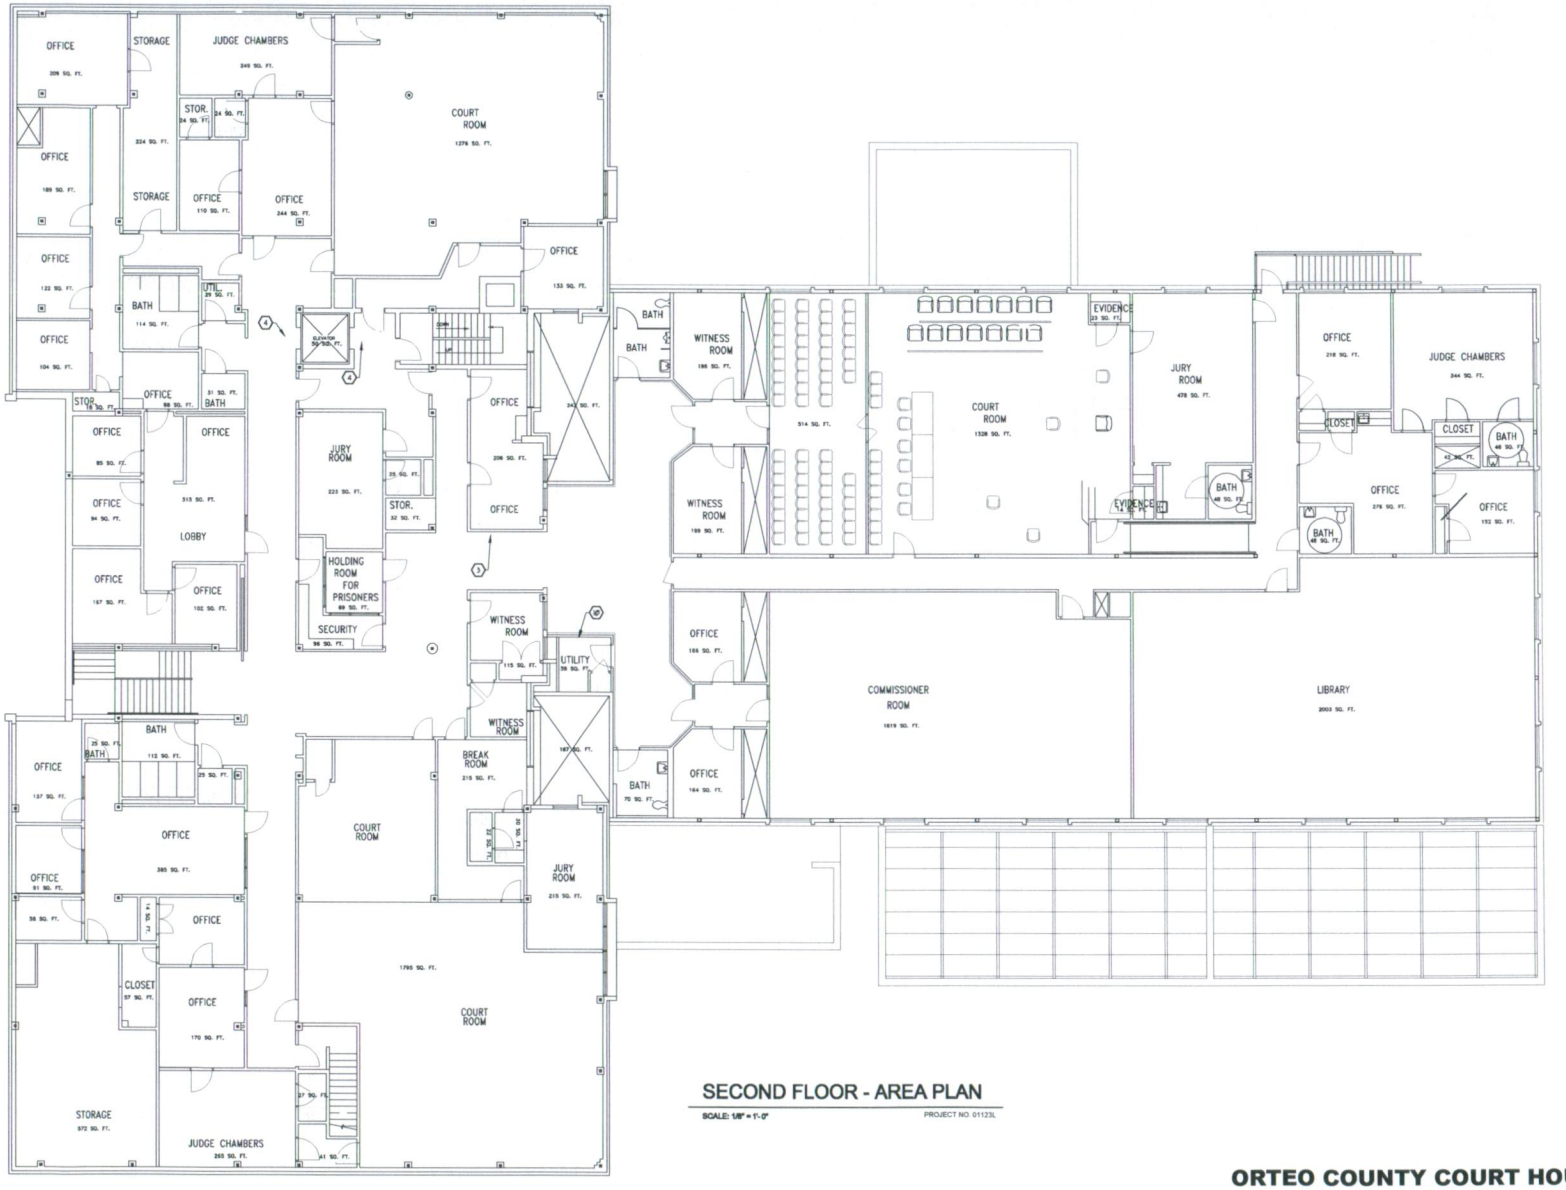

SECOND FLOOR - AREA PLAN

SCALE: 1/8" = 1'-0"

PROJECT NO. 01123L

ORTEO COUNTY COURT HOUSE

ASA ARCHITECTS

201 N. Alameda • P.O. Box 146 • Las Cruces, NM 88004 • p.575.526.3111 • asa-architects.com

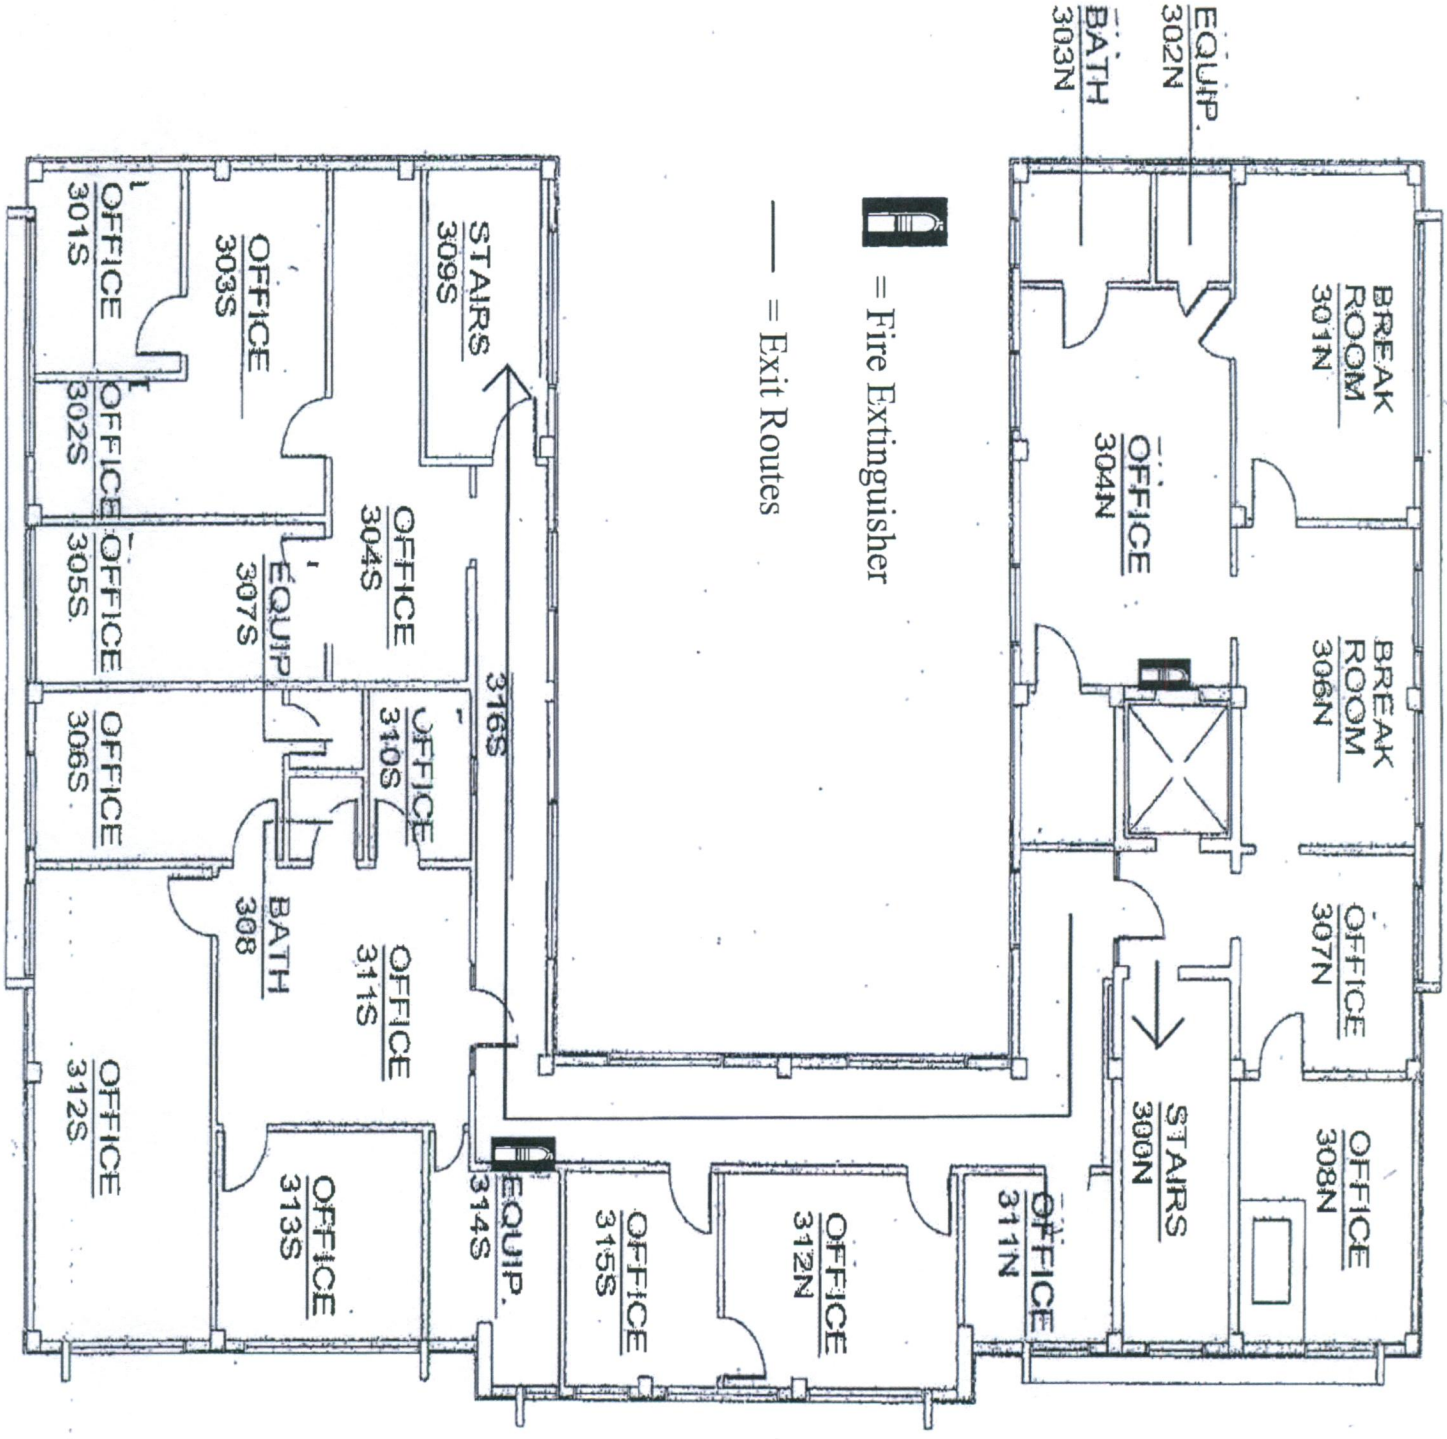
BREAK ROOM 301N
EQUIP. 302N
BATH 303N
OFFICE 304N
BREAK ROOM 306N
OFFICE 307N
OFFICE 308N
STAIRS 300N
OFFICE 311N
OFFICE 312N
OFFICE 315S
EQUIP. 314S
OFFICE 313S
OFFICE 312S
BATH 308
OFFICE 311S
OFFICE 310S
316S
OFFICE 306S
OFFICE 305S
EQUIP 307S
OFFICE 304S
STAIRS 309S
OFFICE 303S
OFFICE 302S
OFFICE 301S
= Fire Extinguisher
= Exit Routes

Third Floor